




NOUS CONSTRUISONS POUR LA VIE

UTEI - rue Henri Gorjus

47-49 rue Henri Gorjus 69004 Lyon

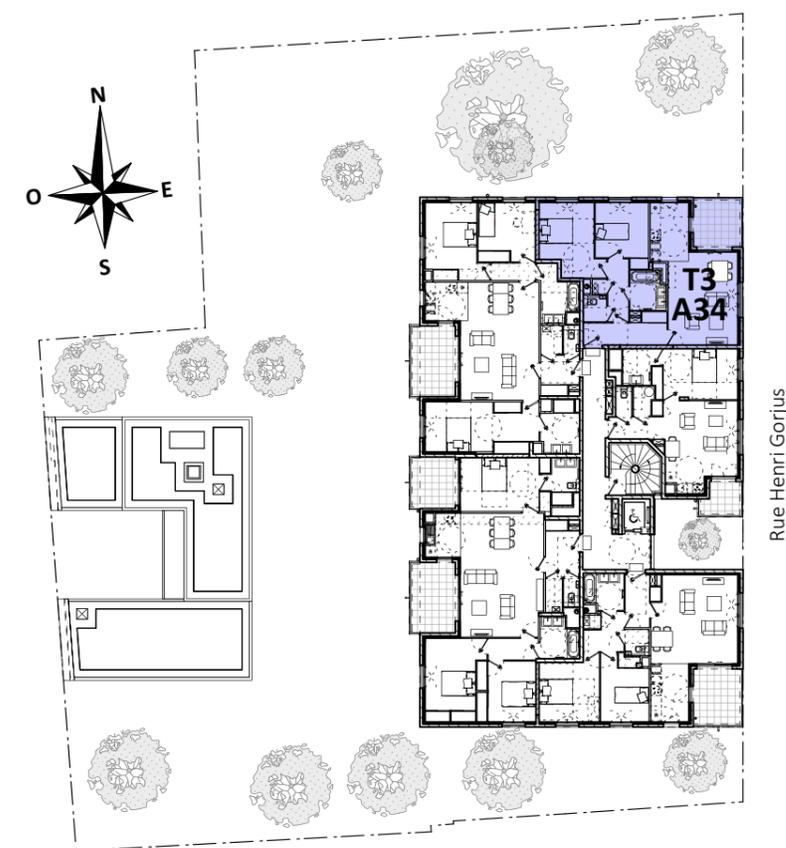

Appartement numéro	A34
Type	3 Pièces
Niveau	R+3

SNC UTEI 47-49 rue Henri Gorjus

62 rue de Bonnel, 69003 Lyon

Tel: 04 78 95 99 99 - Email: contact@utei.fr

UTEI - rue Henri Gorjus

47-49 rue Henri Gorjus 69004 Lyon

Appartement 3 pièces, T3 A34

Désignation	M ²	Dont rgt
Hall	6,80	0,90
Séjour - Cuisine	27,40	0,00
Degt	4,20	0,80
Chambre 1	12,70	0,00
Chambre 2	10,00	0,70
Bains	4,50	0,00
Buanderie	0,70	0,00
WC	1,90	0,00
Surface habitable	68,20	2,40
Loggia	7,40	0,00

Avertissement



Les cotes et surfaces sont susceptibles de modifications dues aux impératifs administratifs, aux contraintes techniques de construction et aux tolérances d'exécution.

Les meubles et éléments d'équipement dessinés sur ce plan ne sont qu'indicatifs, seuls seront fournis les équipements figurant sur le descriptif annexé à l'acte de vente.

Les retombées, soffites, faux-plafond, canalisations, radiateurs peuvent ne pas être systématiquement représentés.

le 4 mai 2023

X. Piegay Architecte

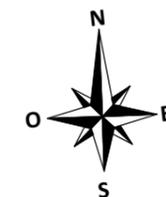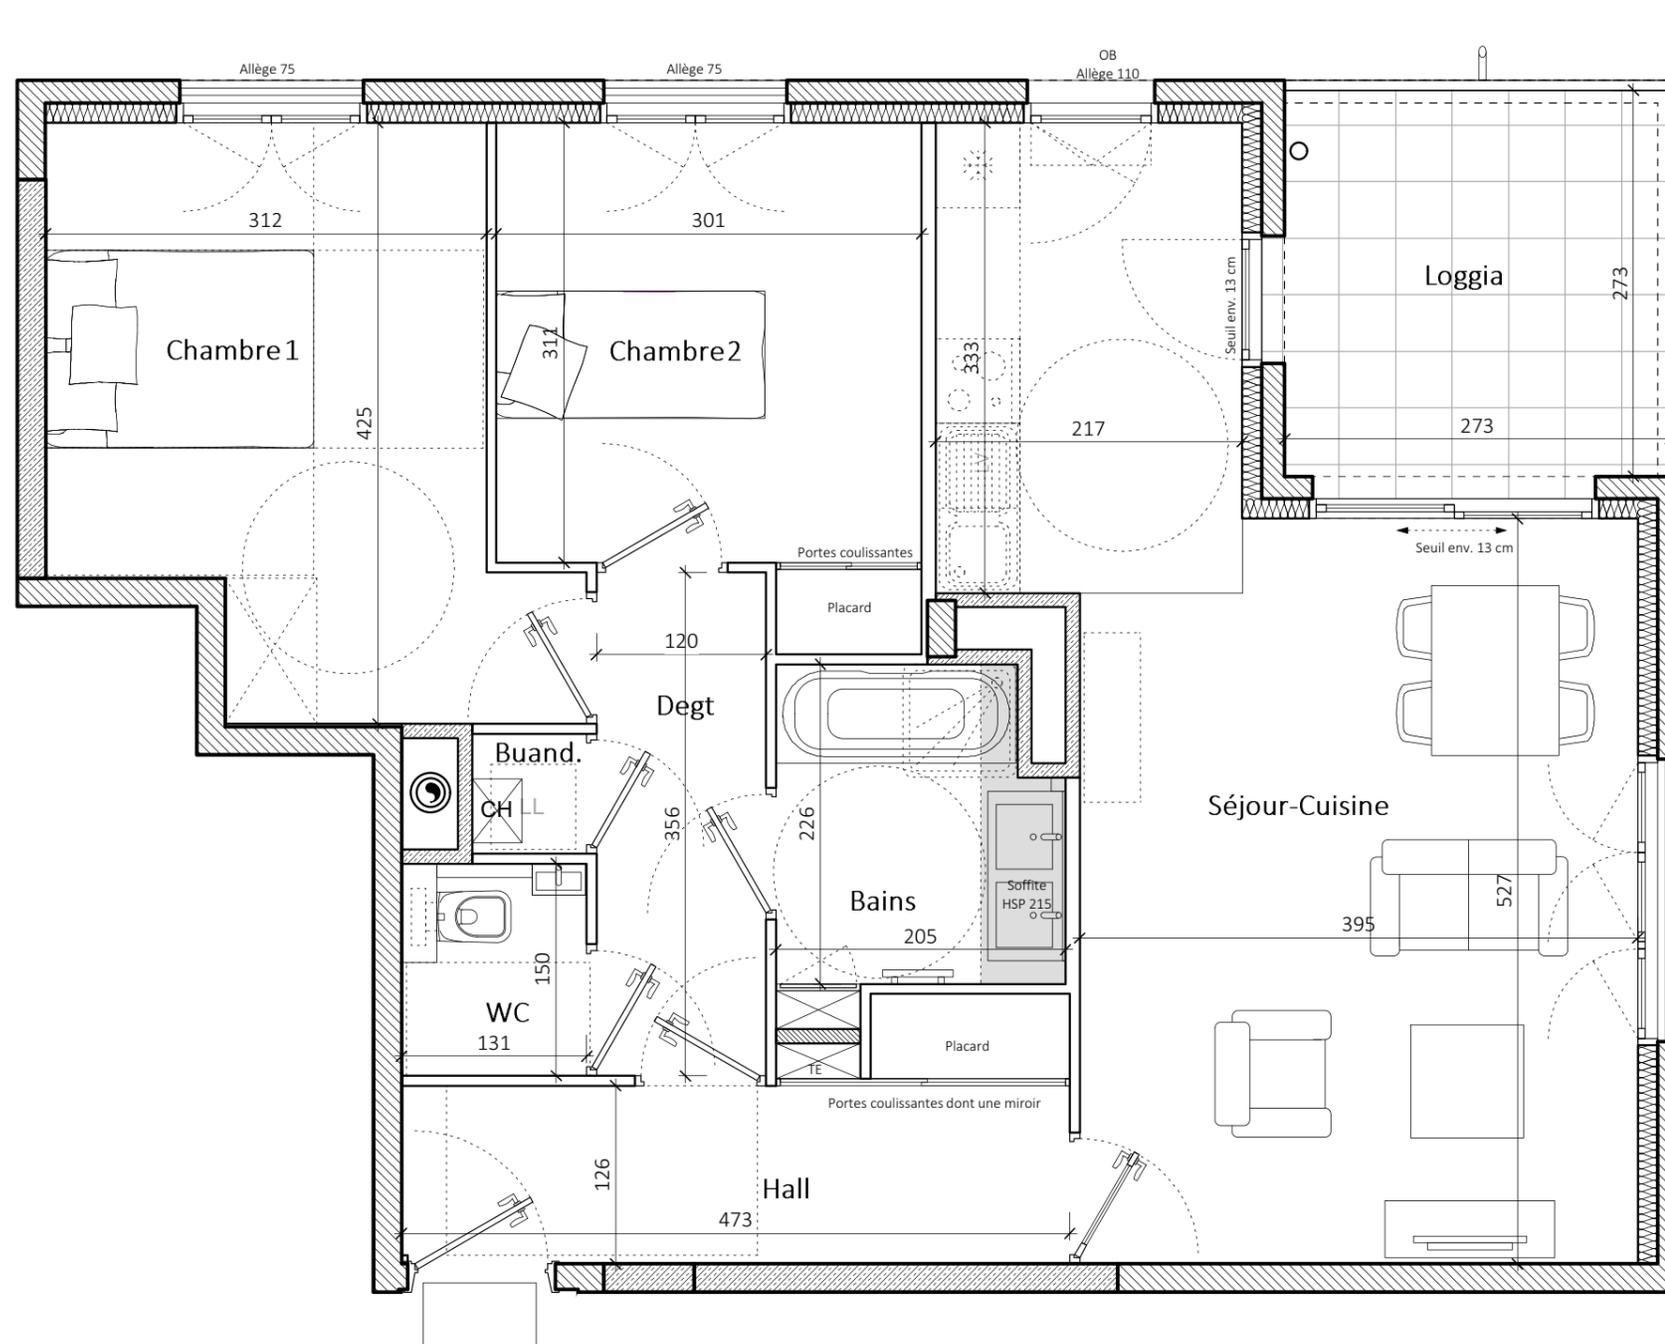

Echelle 1:50