


PLAN DE VENTE	31/10/2023
Appartement numéro	B-07
Type	3 pièces
Niveau	Rez-de-Jardin

SCI UTEI Saint-Bernard
Tél: 04 78 95 99 99
contact@utei.fr

Appartement T3	n° B-07
Désignation	Surface en m ²
Séjour-cuisine	23,7
Chambre 1	11,6
Chambre 2	9,7
SdB	4,3
wc	2,1
Entrée	6,0
Dgt	4,6
Buanderie	1,8
Surface habitable=	63,8 m²
Terrasse	13,5
Surface extérieure=	13,5 m²

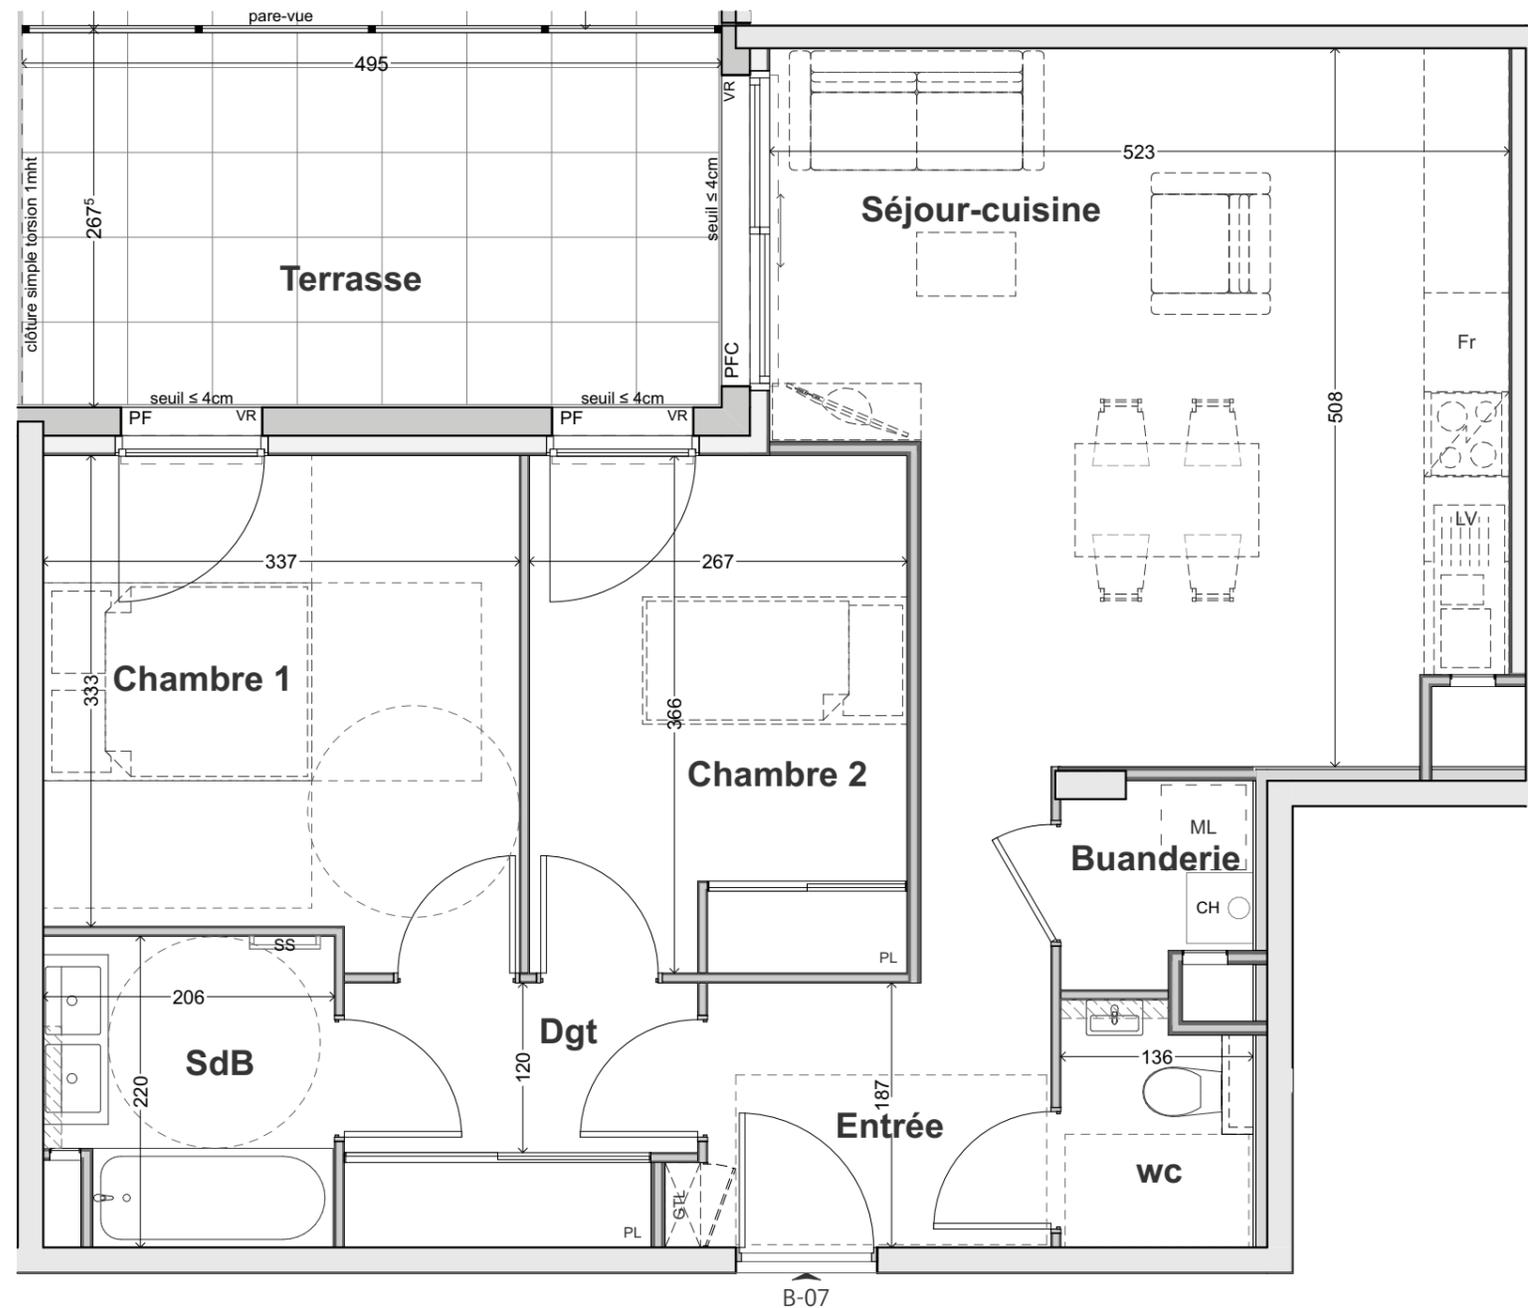

LEGENDE:	Date d'édition: 31/10/2023
F Fenêtre	
PF Porte-fenêtre	
PFC Porte-fenêtre coulissante	
VR Volet roulant	
PL Placard	
CH Chaudière	
GTL Gaine technique logement	
ML Machine à laver	
LV Lave vaisselle	
Fr Réfrigérateur	
SS Sèche-serviettes	
ECS Ballon Eau Chaude Sanitaire	
Faux-plafond / Caisson au sol	
	  Ech: 1:50

PLAN DE VENTE:
Les cotes, les surfaces, ainsi que la position des éléments techniques sont données sous réserve des impératifs de construction et de tolérance d'exécution. De ce fait, les indications portées sur le plan ne sont qu'approximatives. Les surfaces sont exprimées en m². Les surfaces de chaque placard est intégrée dans la surface de la pièce dont il dépend.