

PLAN DE VENTE	31/10/2023
Appartement numéro	B-03
Type	2 pièces
Niveau	Rez-de-Jardin

SCI UTEI Saint-Bernard
Tél: 04 78 95 99 99
contact@utei.fr


JARDINS Secrets

447 rue de la Saône
01600 SAINT BERNARD

Appartement T2	n° B-03
----------------	---------

Désignation	Surface en m ²
Séjour-cuisine	21,6
Chambre	11,4
SdE	4,8
wc	2,5
Entrée	6,1
Surface habitable=	46,4 m²

Jardin	34,0
Terrasse	8,8
Surface extérieure=	42,8 m²

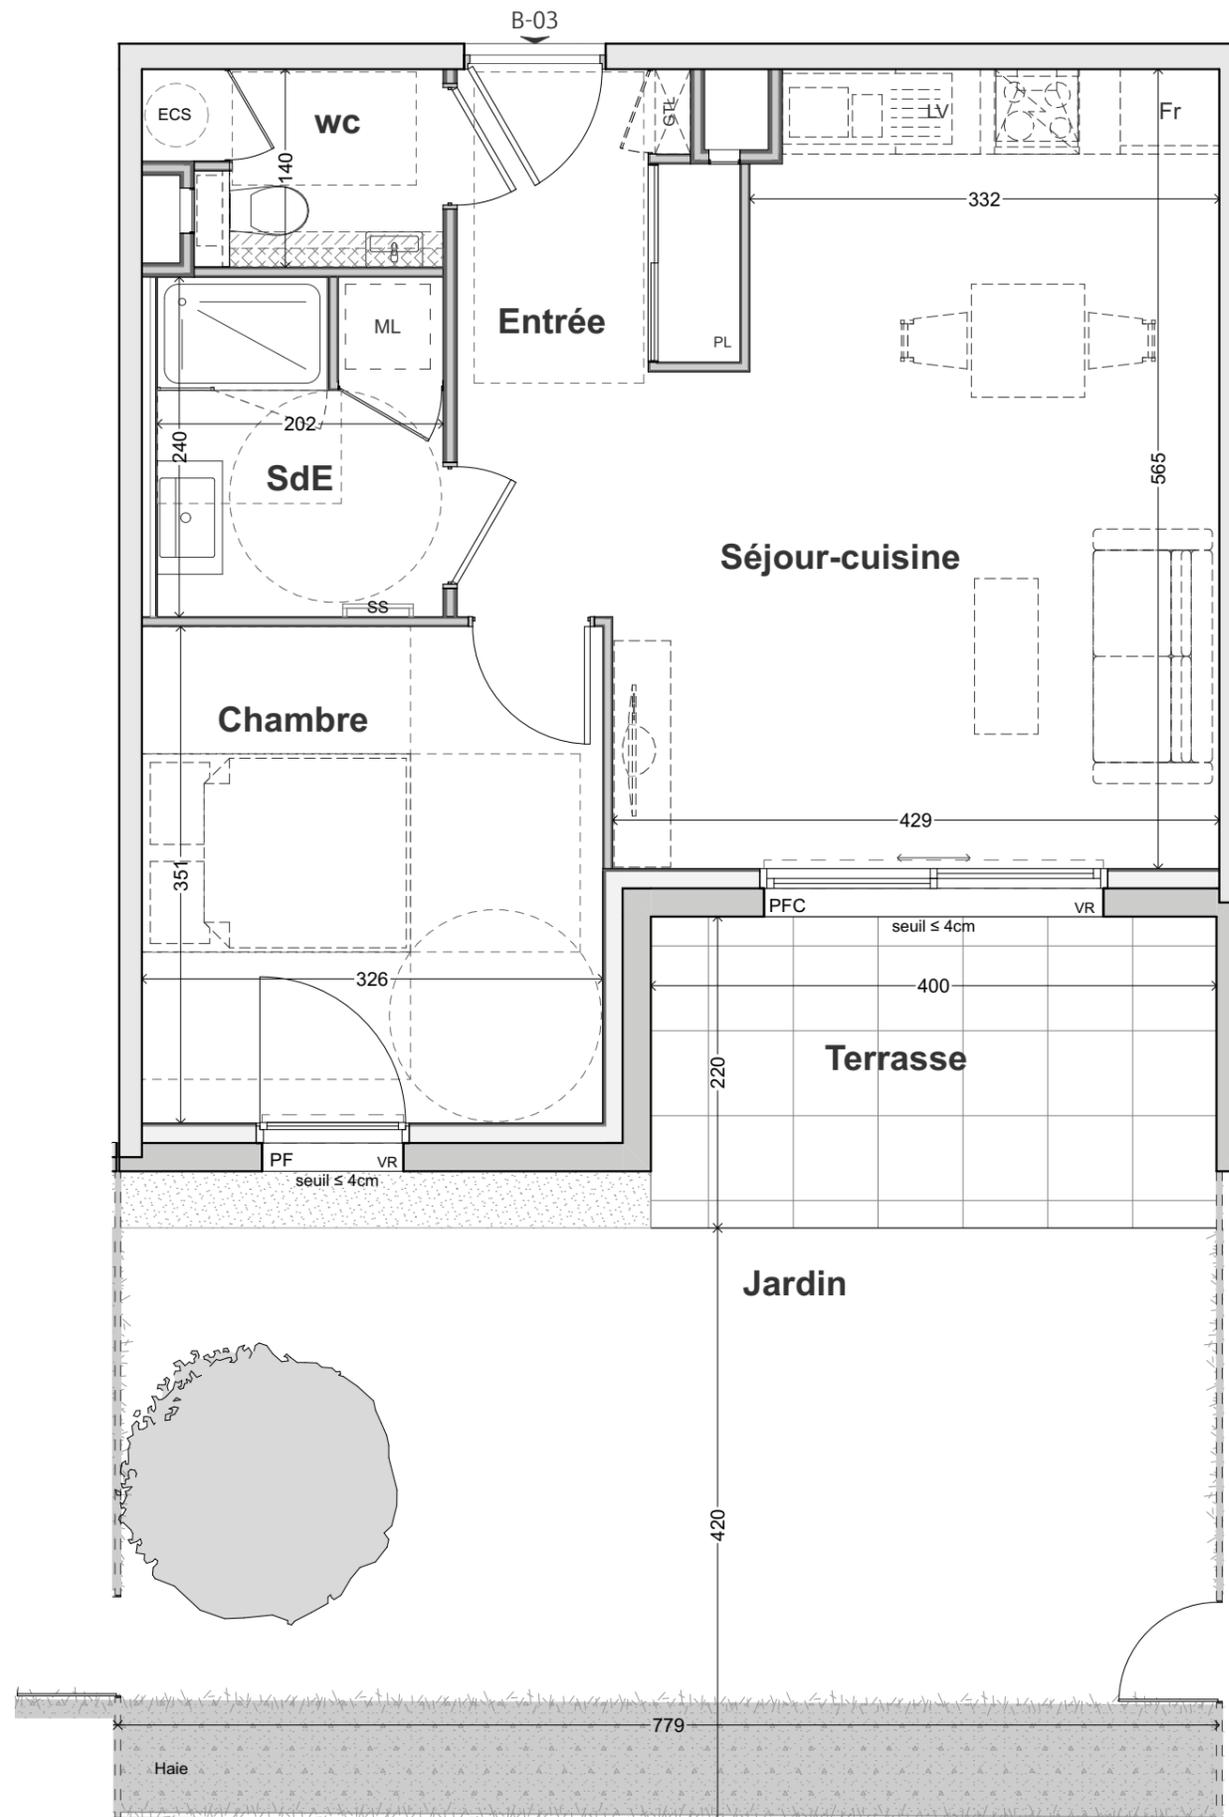

LEGENDE:		Date d'édition:
F	Fenêtre	31/10/2023
PF	Porte-fenêtre	
PFC	Porte-fenêtre coulissante	
VR	Volet roulant	
PL	Placard	
CH	Chaudière	
GTL	Gaine technique logement	
ML	Machine à laver	
LV	Lave vaisselle	
Fr	Réfrigérateur	
SS	Sèche-serviettes	
ECS	Ballon Eau Chaude Sanitaire	
	Faux-plafond / Caisson au sol	



 Ech: 1:49,98

PLAN DE VENTE:
Les cotes, les surfaces, ainsi que la position des éléments techniques sont données sous réserve des impératifs de construction et de tolérance d'exécution. De ce fait, les indications portées sur le plan ne sont qu'approximatives. Les surfaces sont exprimées en m². Les surfaces de chaque placard est intégrée dans la surface de la pièce dont il dépend.