


| | |
|--------------------|---------------|
| PLAN DE VENTE | 31/10/2023 |
| Appartement numéro | B-01 |
| Type | 3 pièces |
| Niveau | Rez-de-Jardin |

SCI UTEI Saint-Bernard
Tél: 04 78 95 99 99
contact@utei.fr

| | |
|----------------|---------|
| Appartement T3 | n° B-01 |
|----------------|---------|

| Désignation | Surface en m ² |
|---------------------------|---------------------------|
| Séjour-cuisine | 25,3 |
| Chambre 1 | 12,9 |
| Chambre 2 | 12,5 |
| SdB | 4,9 |
| wc | 1,3 |
| Entrée | 5,2 |
| Dgt | 3,1 |
| Buanderie | 1,8 |
| Surface habitable= | 67,0 m² |

| | |
|----------------------------|---------------------------|
| Jardin | 42,4 |
| Terrasse | 29,5 |
| Surface extérieure= | 71,9 m² |

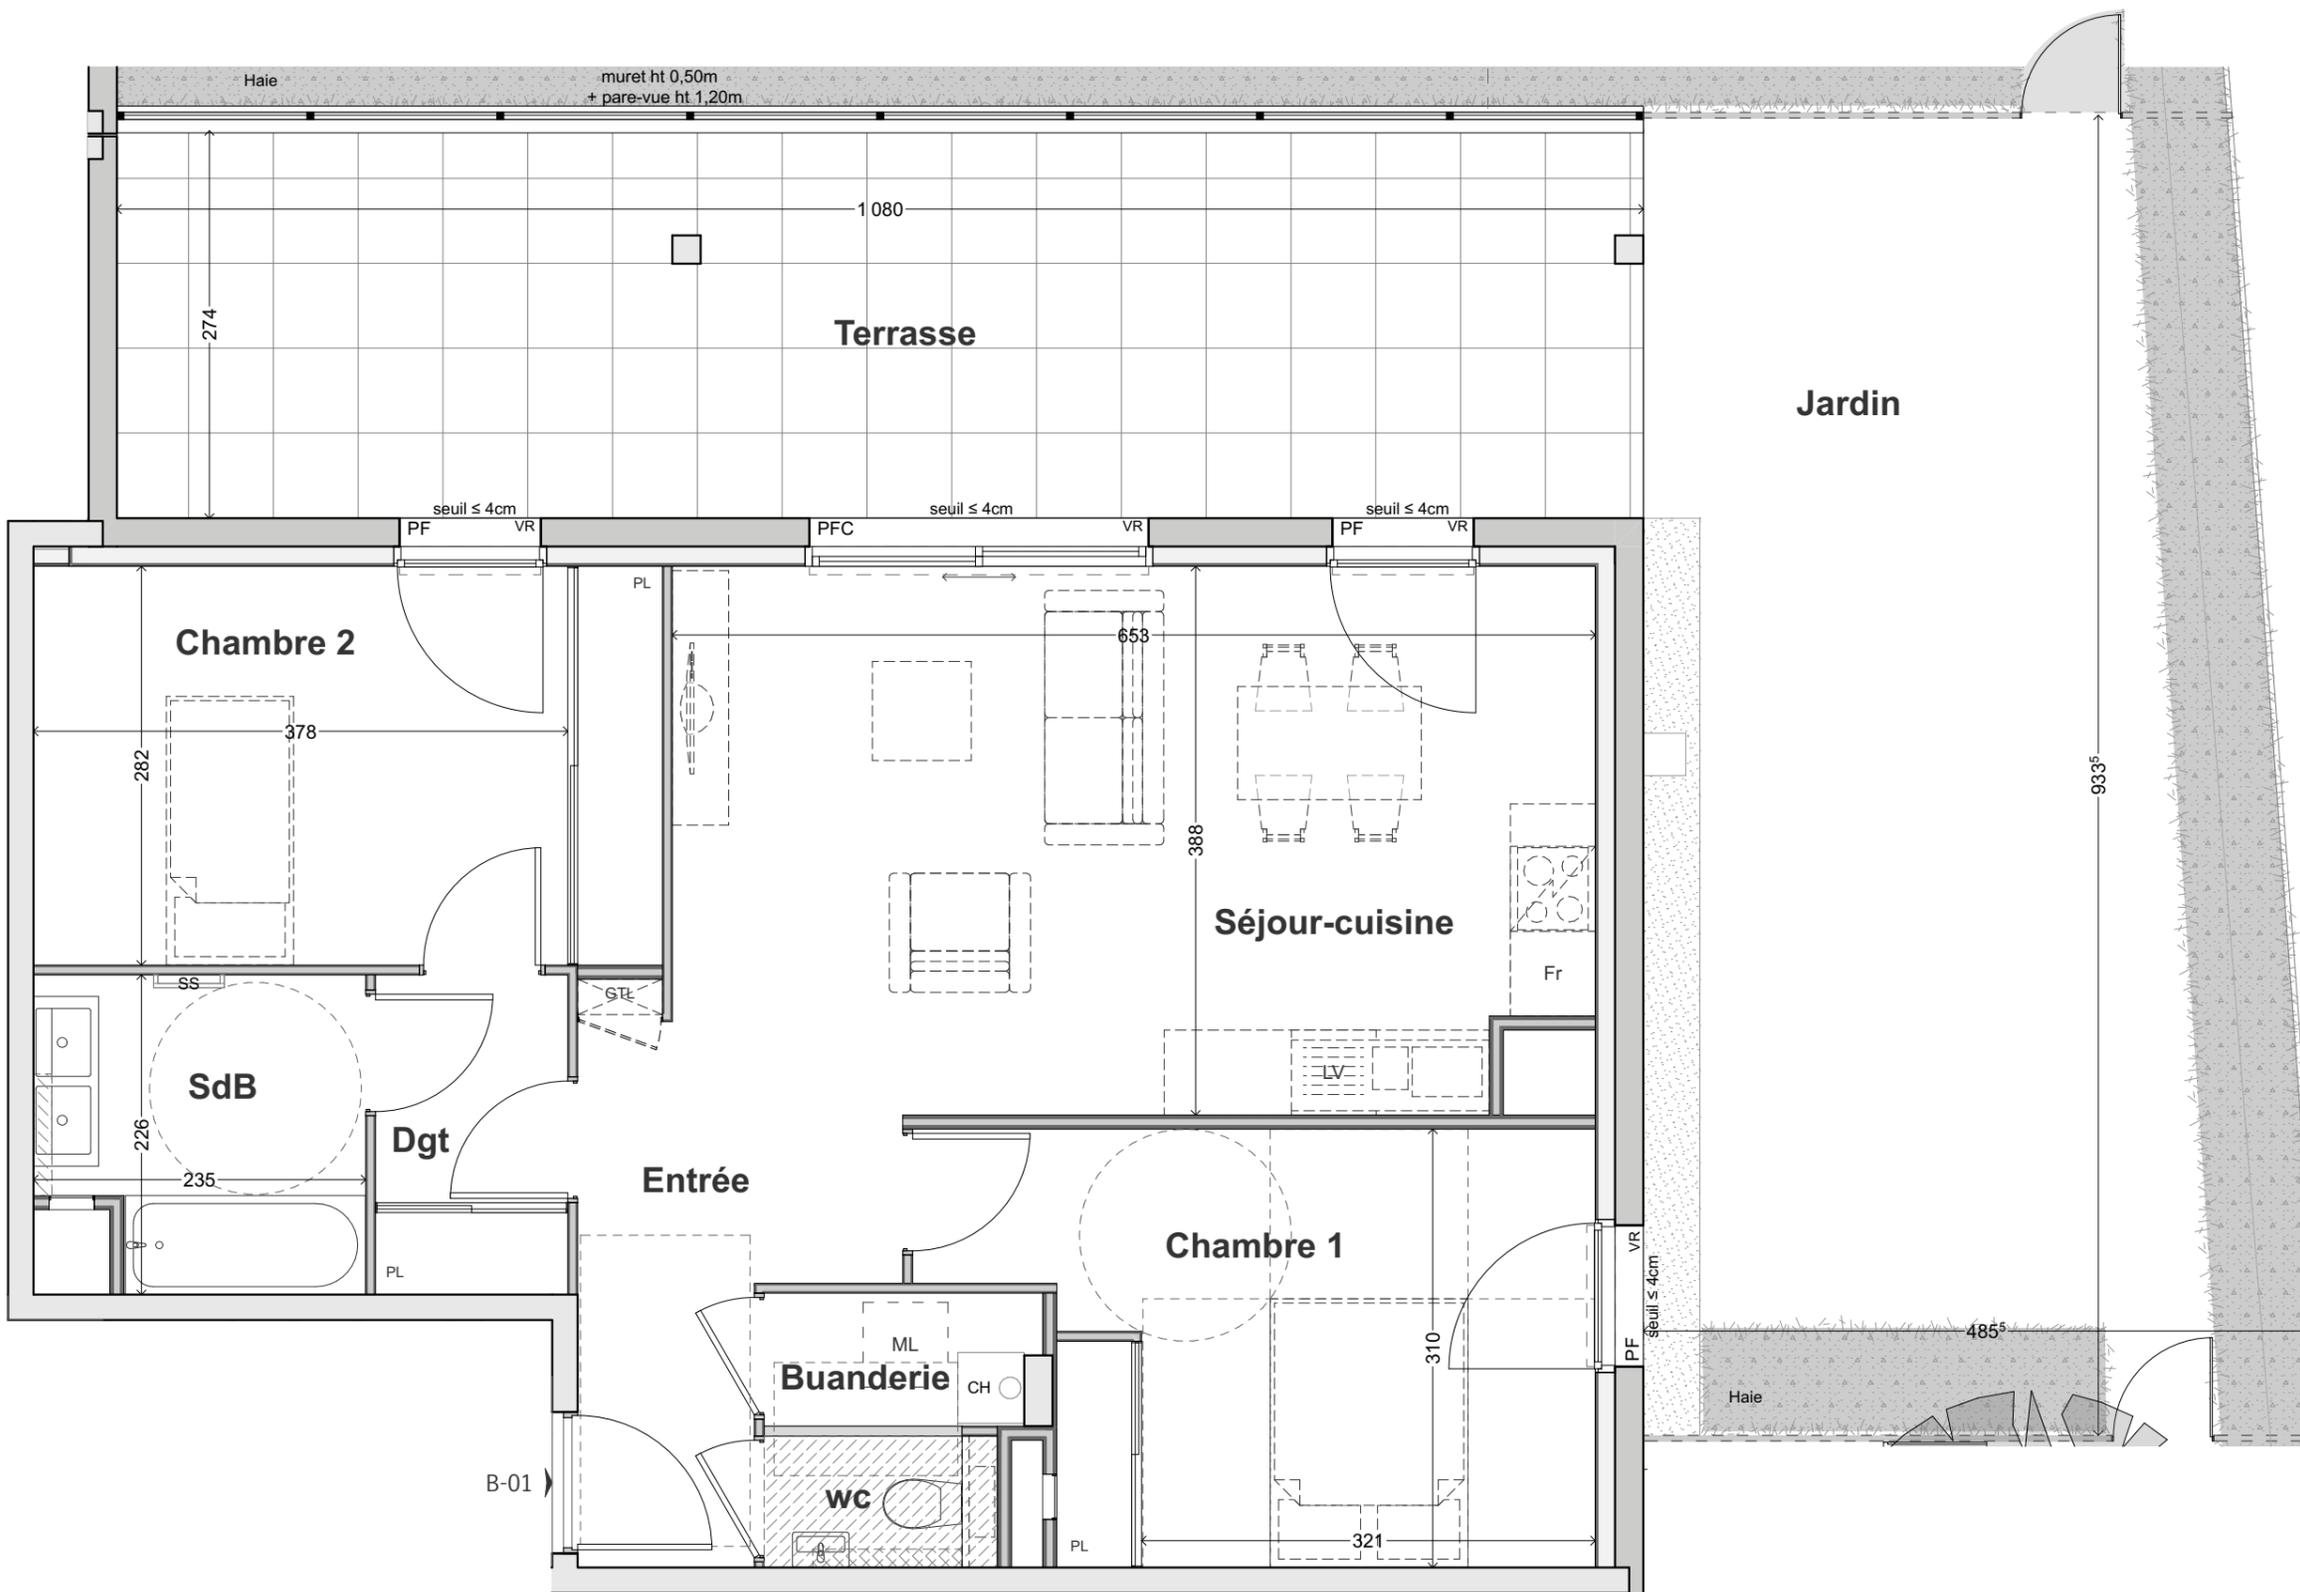

LEGENDE:

| | |
|-----|-------------------------------|
| F | Fenêtre |
| PF | Porte-fenêtre |
| PFC | Porte-fenêtre coulissante |
| VR | Volet roulant |
| PL | Placard |
| CH | Chaudière |
| GTL | Gaine technique logement |
| ML | Machine à laver |
| LV | Lave vaisselle |
| Fr | Réfrigérateur |
| SS | Sèche-serviettes |
| ECS | Ballon Eau Chaude Sanitaire |
| | Faux-plafond / Caisson au sol |

Date d'édition: 31/10/2023




Ech: 1:50

PLAN DE VENTE:
Les cotes, les surfaces, ainsi que la position des éléments techniques sont données sous réserve des impératifs de construction et de tolérance d'exécution. De ce fait, les indications portées sur le plan ne sont qu'approximatives. Les surfaces sont exprimées en m². Les surfaces de chaque placard est intégrée dans la surface de la pièce dont il dépend.



DASSONVILLE & DALMAIS
Architectes Associés