


Appartement n°	B 32
Type : T4	Niveau : R+3

Séjour / cuisine	46.8 m ²
Chambre 1	15.4 m ²
Chambre 3	12.1 m ²
Chambre 2	11.8 m ²
Dgt	5.1 m ²
Sde	5.1 m ²
Sdb	4.7 m ²
Entrée	4.5 m ²
Buand.	1.8 m ²
WC	1.3 m ²
Surface habitable	108.8 m²
Terrasse	53.5 m²
Surface extérieure	53.5 m²


La surface des pièces comprend la surface des placards.

Avertissement
Les cotes et surfaces sont susceptibles de modifications dues aux impératifs administratifs, aux contraintes techniques de construction et aux tolérances d'exécution. Les meubles et éléments de cuisines dessinés sur ce plan ne sont qu'indicatifs, seuls seront fournis les équipements figurant sur le descriptif annexé à l'acte de vente. Les retombées, soffites, faux-plafonds, canalisations, radiateurs peuvent ne pas être systématiquement représentés.

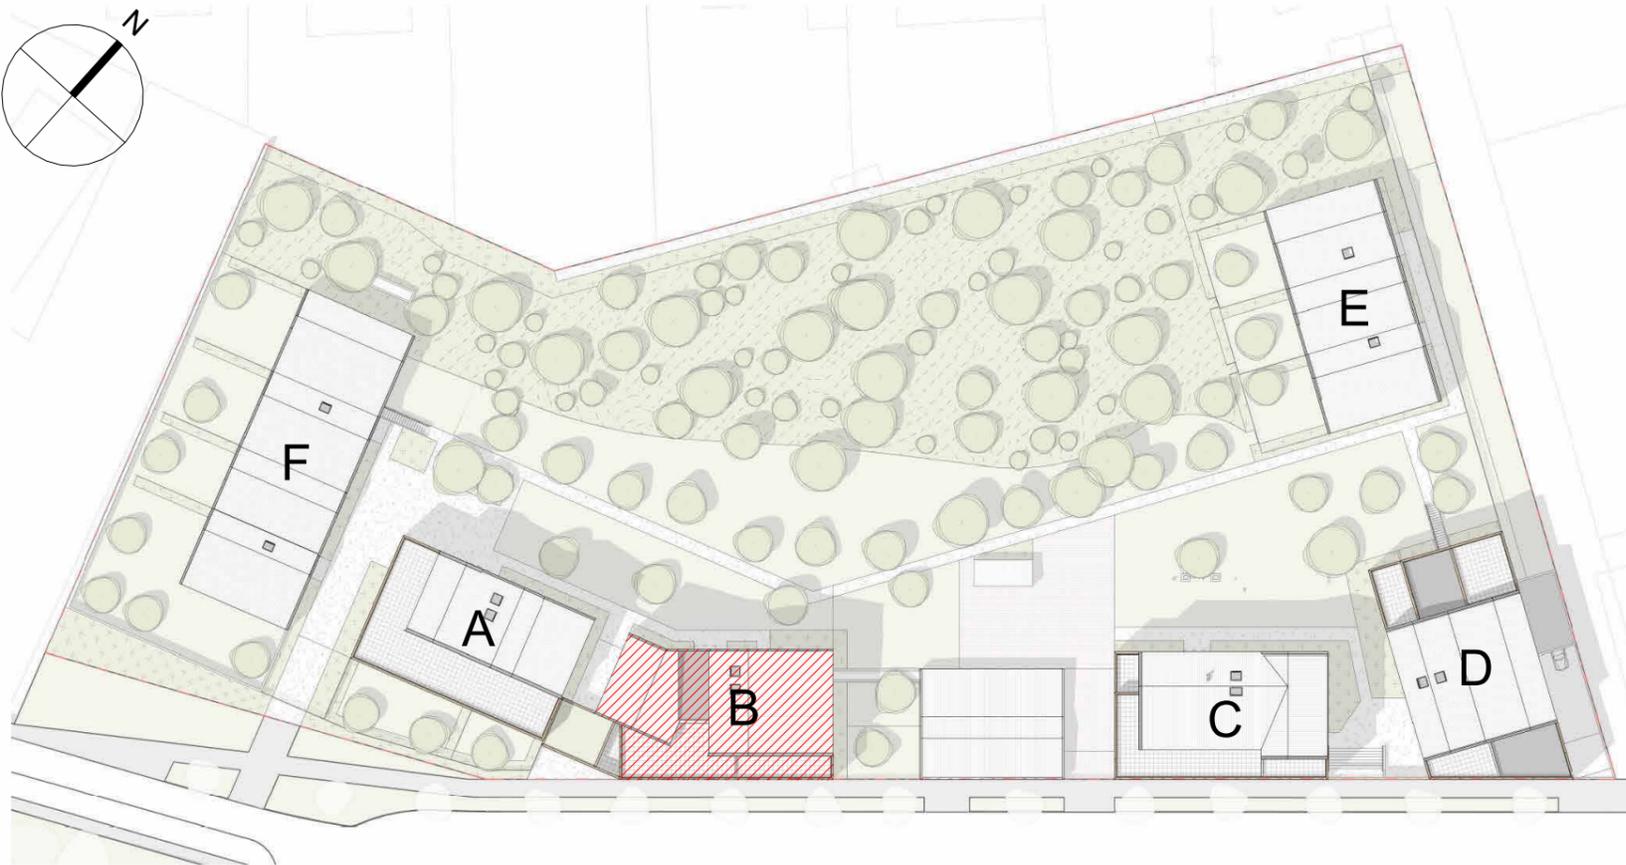

L'ORÉE DU PARC

Bâtiment B
Appartement numéro : B 32
Niveau : R+3

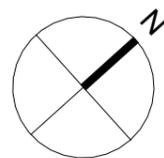

62 rue de Bonnel, 69003 LYON
T. 04 78 95 99 99
contact@utei.fr