


09/12/2024

Appartement numéro	B202
Type	T2
Niveau	Niveau 2

Tél: 04 78 95 99 99
contact@utei.fr

83 Route Nationale
69330 Pusignan


B202 - T2 - Niveau 2

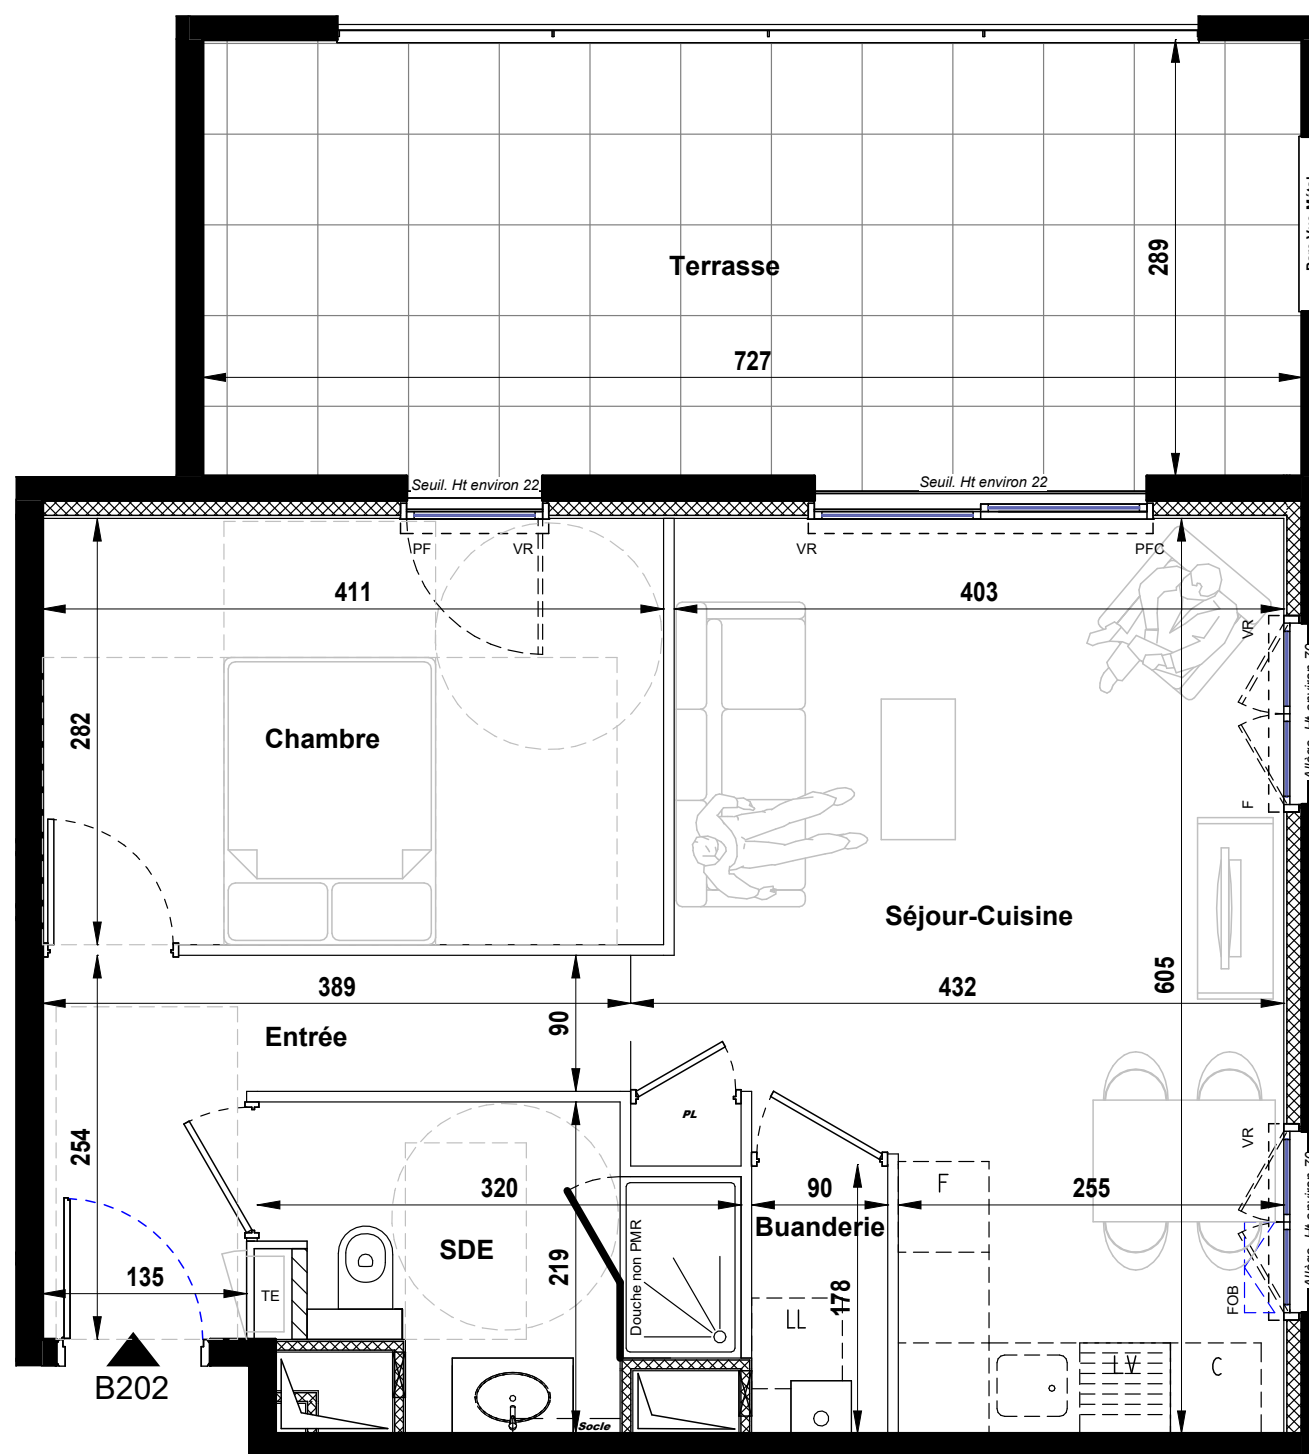

Nom	Surface Habitable
Entrée	5.72 m ²
Séjour-Cuisine	22.08 m ²
Chambre	11.58 m ²
Buanderie	1.60 m ²
SDE	5.43 m ²
TOTAL	46.41 m²

Terrasse	20.99 m ²
TOTAL	20.99 m²

LEGENDE

- TE : Tableau Electrique
- PL : Placard
- Porte de placard coulissante
- ▨ Soffite et faux plafond
- PF : Porte Fenêtre
- PFC : Porte Fenêtre Coulissante
- F : Fenêtre
- VR : Volet Roulant
- OB : Oscillo-Battant
- LV : Lave Vaisselle
- LL : Lave Linge
- F : Réfrigérateur
- C : Cuisinière
-  Gaine Technique

Date: 09/12/2024

Indice: Indice 2

